


BUKOVKA ÚZEMNÍ PLÁN

KONCEPCE VEŘEJNÉ INFRASTRUKTURY energetika, doprava 1 : 5 000

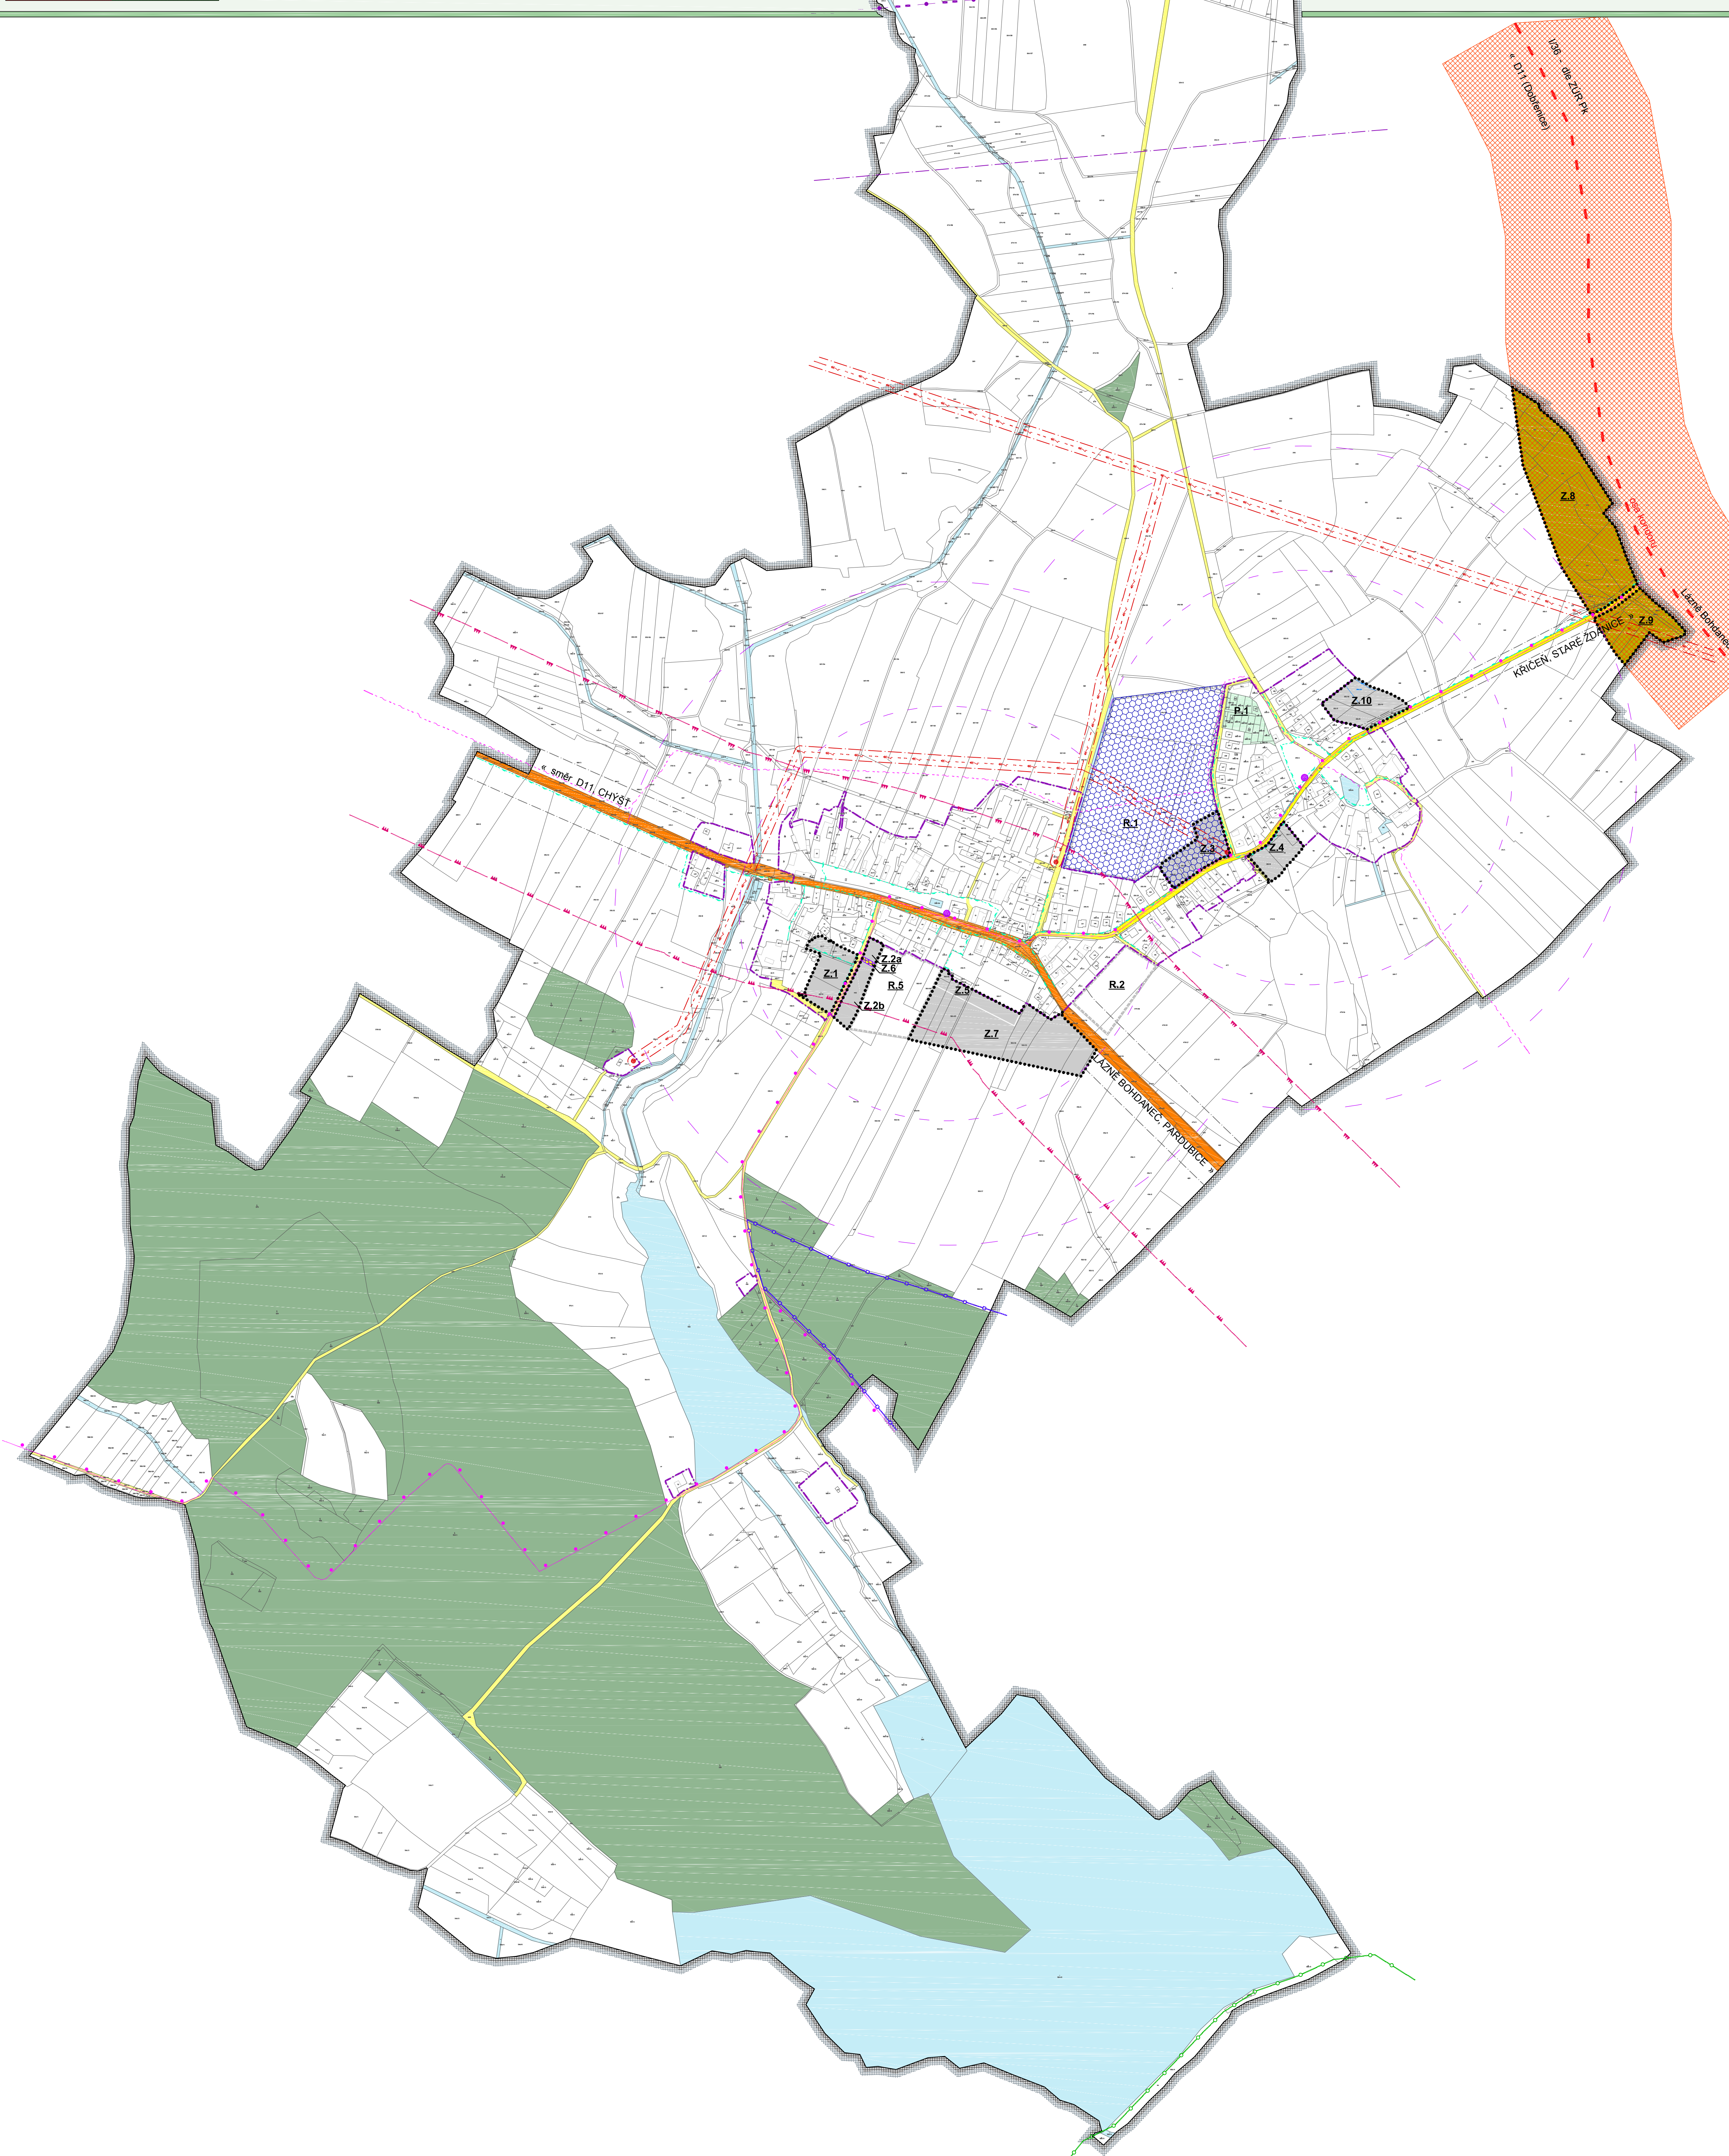

LEGENDA:

stav	název ÚP	oz. rezerva
[Symbol]	hranice řešeného, katastrálního území	
[Symbol]	hranice zastavěného území k datu 07/2011	
[Symbol]	hranice zastavitelné plochy	
[Symbol]	označení zastavitelných ploch	Z.1
[Symbol]	vymezení zastavitelných ploch (kromě komunikací)	E.1
[Symbol]	označení a vymezení ploch přestavby	R.1
[Symbol]	označení a vymezení ploch územních rezerv	
[Symbol]	plochy prověřované územní studií	
[Symbol]	plochy lesa	
[Symbol]	vodní plochy a toky	
[Symbol]	koridor pro vedení dopravní infrastruktury - silniční	
[Symbol]	silnice I. třídy	
[Symbol]	zóna havarijního plánování (silnice I. třídy)	
[Symbol]	silnice III. třídy	
[Symbol]	silniční ochranné pásmo	
[Symbol]	místní obslužné a účelové komunikace	
[Symbol]	značená cyklotrasa	
[Symbol]	značená turistická trasa	
[Symbol]	naučná stezka Pernštejnskými rybníky	
[Symbol]	zastávka HD	
[Symbol]	izochrony dostupnosti 5 / 8 minut	
[Symbol]	produktovod	
[Symbol]	ochranné pásmo produktovodu	
[Symbol]	vrchní vedení elektro VN 35 kV	
[Symbol]	trafostanice	
[Symbol]	ochranné pásmo vedení a zařízení elektrizační soustavy	
[Symbol]	středotlaký plynovod	
[Symbol]	optická síť elektronických komunikací	
[Symbol]	jevy informativní	
[Symbol]	jevy vymezené ÚP	

Objednatel:
Obec BUKOVKA

Zhotovitel:
Atelier AURUM s.r.o. Pardubice

Zodpovědný projektant : Ing. arch. Ivana Petřů
Zpracovatelský kolektiv : Ing. arch. Jana Půlpytlová
Michal Izák
Olga Lukášová
Ing. Drahomír Ježek

zakázka : 02/07
etapa : ÚP pro vydání
datum : 11/2011
měřítko : 1 : 5 000

BUKOVKA - ÚZEMNÍ PLÁN

Koncepce veřejné infrastruktury - energetika, doprava

příloha č.

I.B2b1

